

REGIONE AUTONOMA TRENINO-ALTO ADIGE
(D.P.R. 31 luglio 1978, n. 569)

NUOVO CATASTO EDILIZIO URBANO
(R. Decreto Legge 13 aprile 1939, n. 652)

Mod. Am (C.F.C.)
1
N. d'ord
1
N. togli

L. 1.000

Planimetria (*) dell'immobile situato nel Comune di MOENA

allegata alla dichiarazione presentata all'Ufficio catasto di

C.C. MOENA I F.M. 40 P.Ed. 1457 Sub. 2 P.T. 2308 P.M. 2

Via PARCO
CAVALESE

Ufficio tavolare di

CAVALESE

Rilievo (*) in conformità allo stato reale

Compilato dal GEOM. ARMANDO VAIA

Iscritto all'Albo DE' GEOME TRI della Prov. di TRENTO

Data 25-08-1989 Timbro e firma

(Titolo, Nome e Cognome del Tecnico)


SPAZIO RISERVATO ALL'UFFICIO CATASTO

Subaltermi controllati in data


Il Tecnico Catastale

Mod. 97 n. 183/85 P.C. imp. 1158 cat. Cl.


ESTRATTO MAPPA
SCALA 1:1000

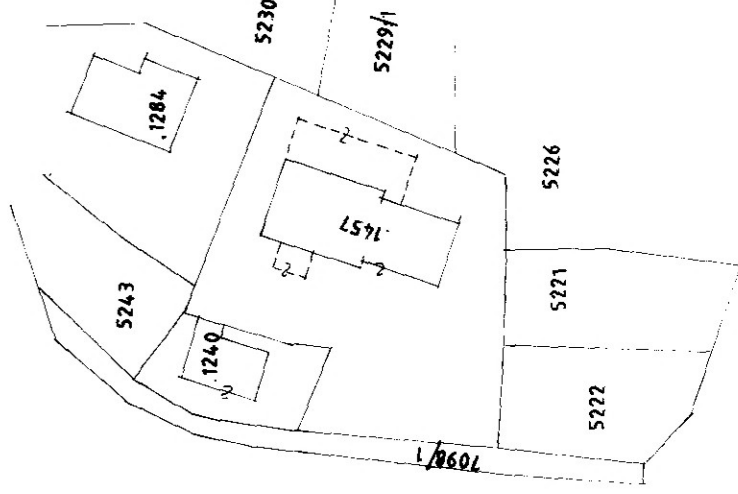

PRIMO PIANO SOTTOSTRADA H= 2.50

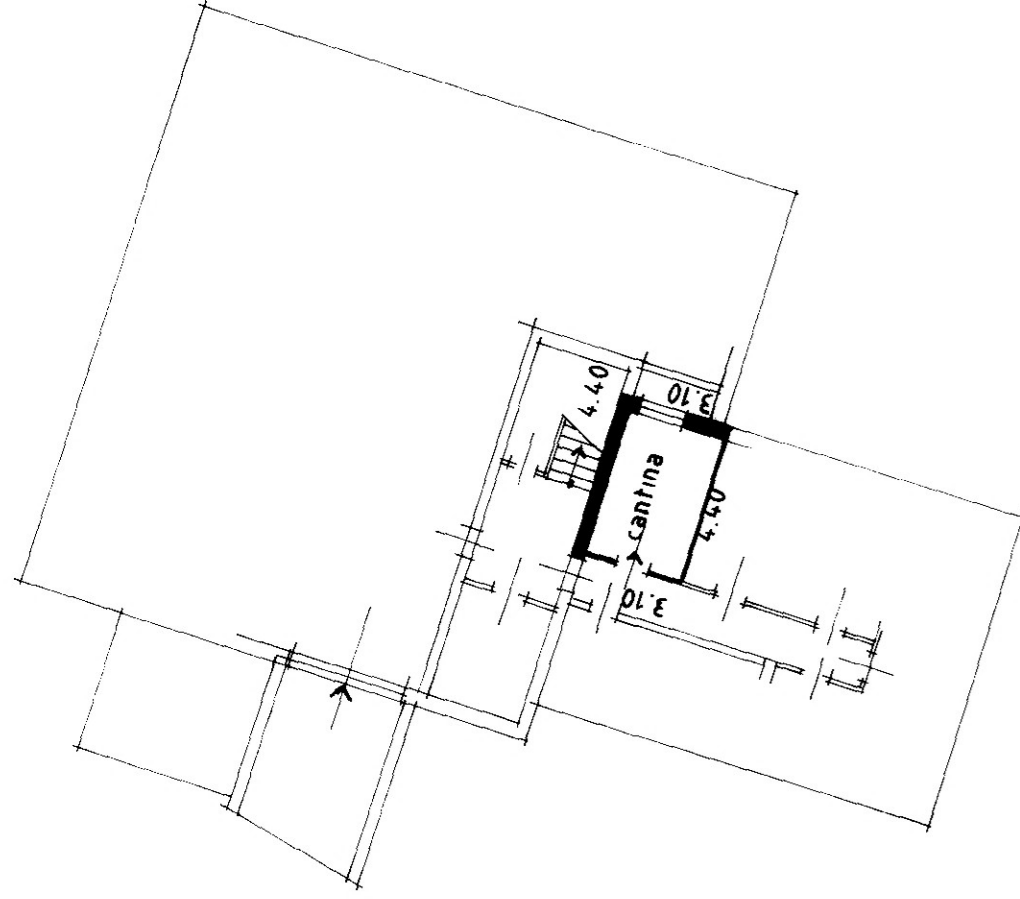


PIANOTERRA H= 2.40

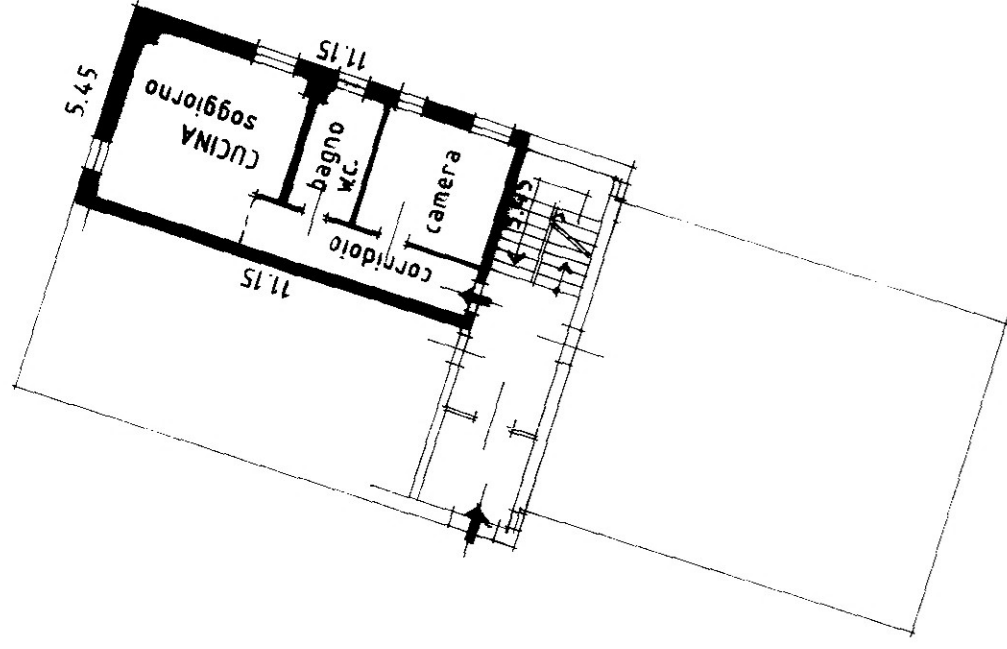

(*) Indicare le principali misure esterne

RIPRODUZIONE VIETATA

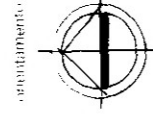

SCALA 200