

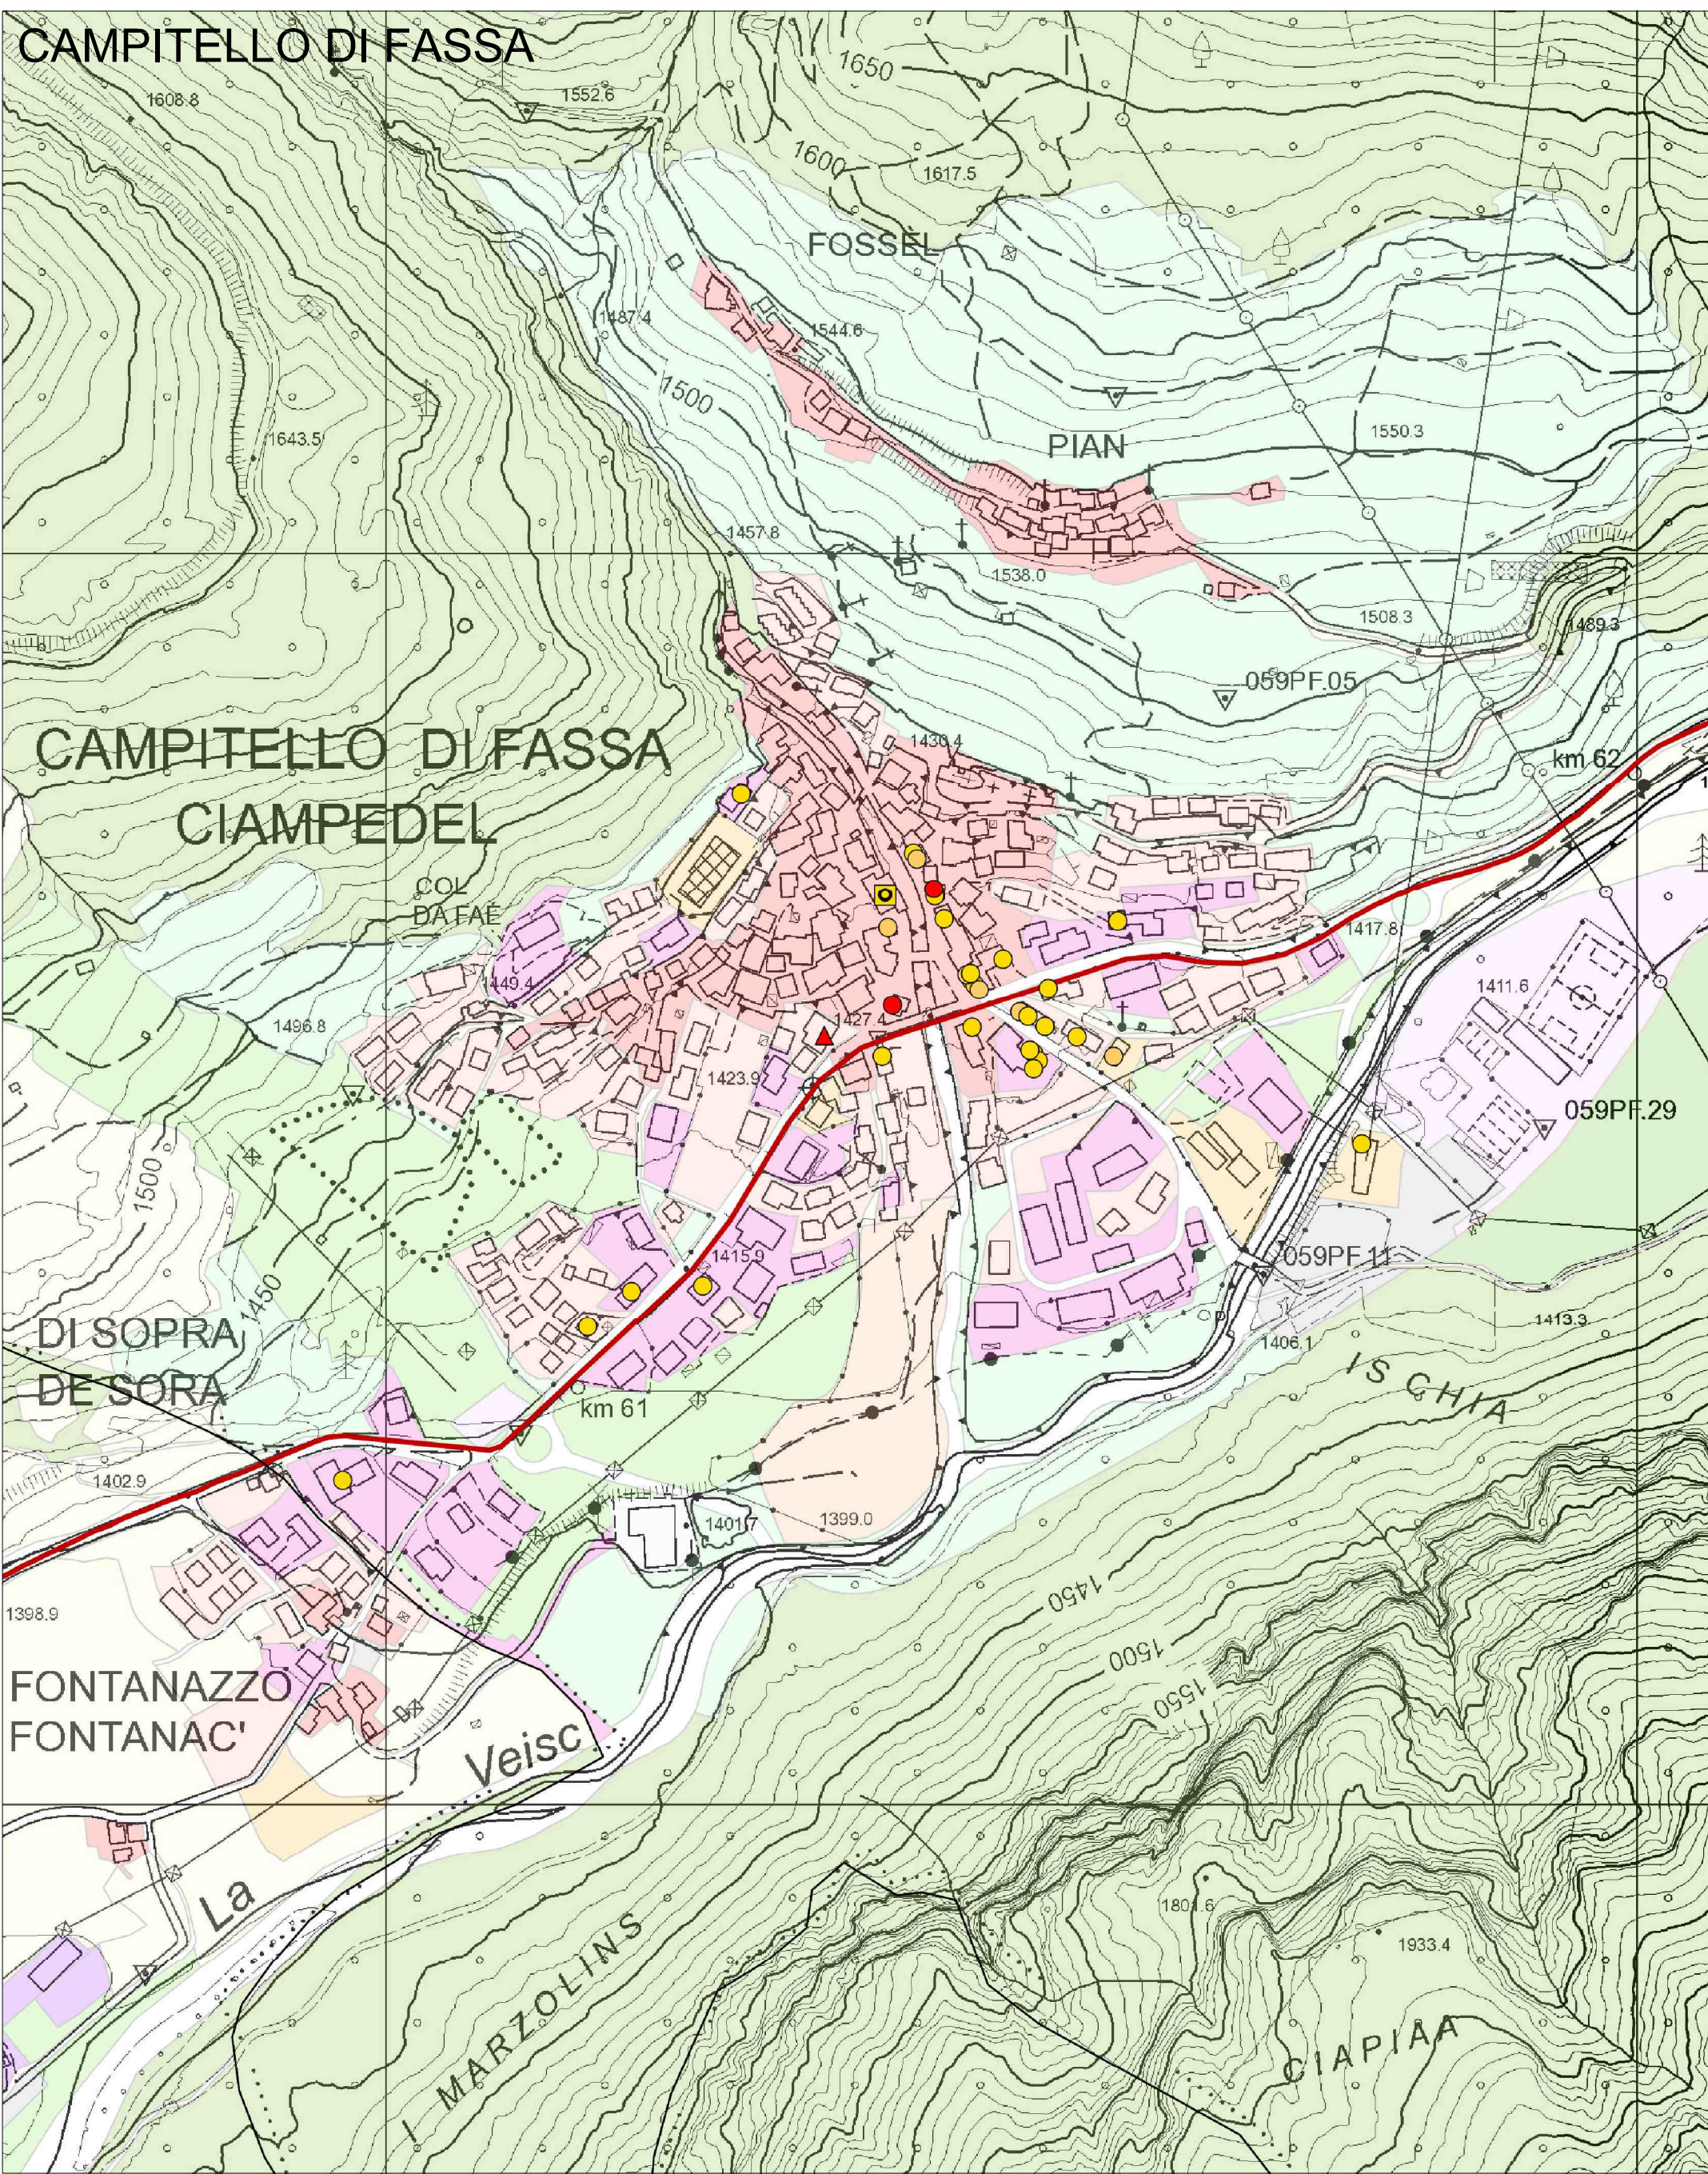
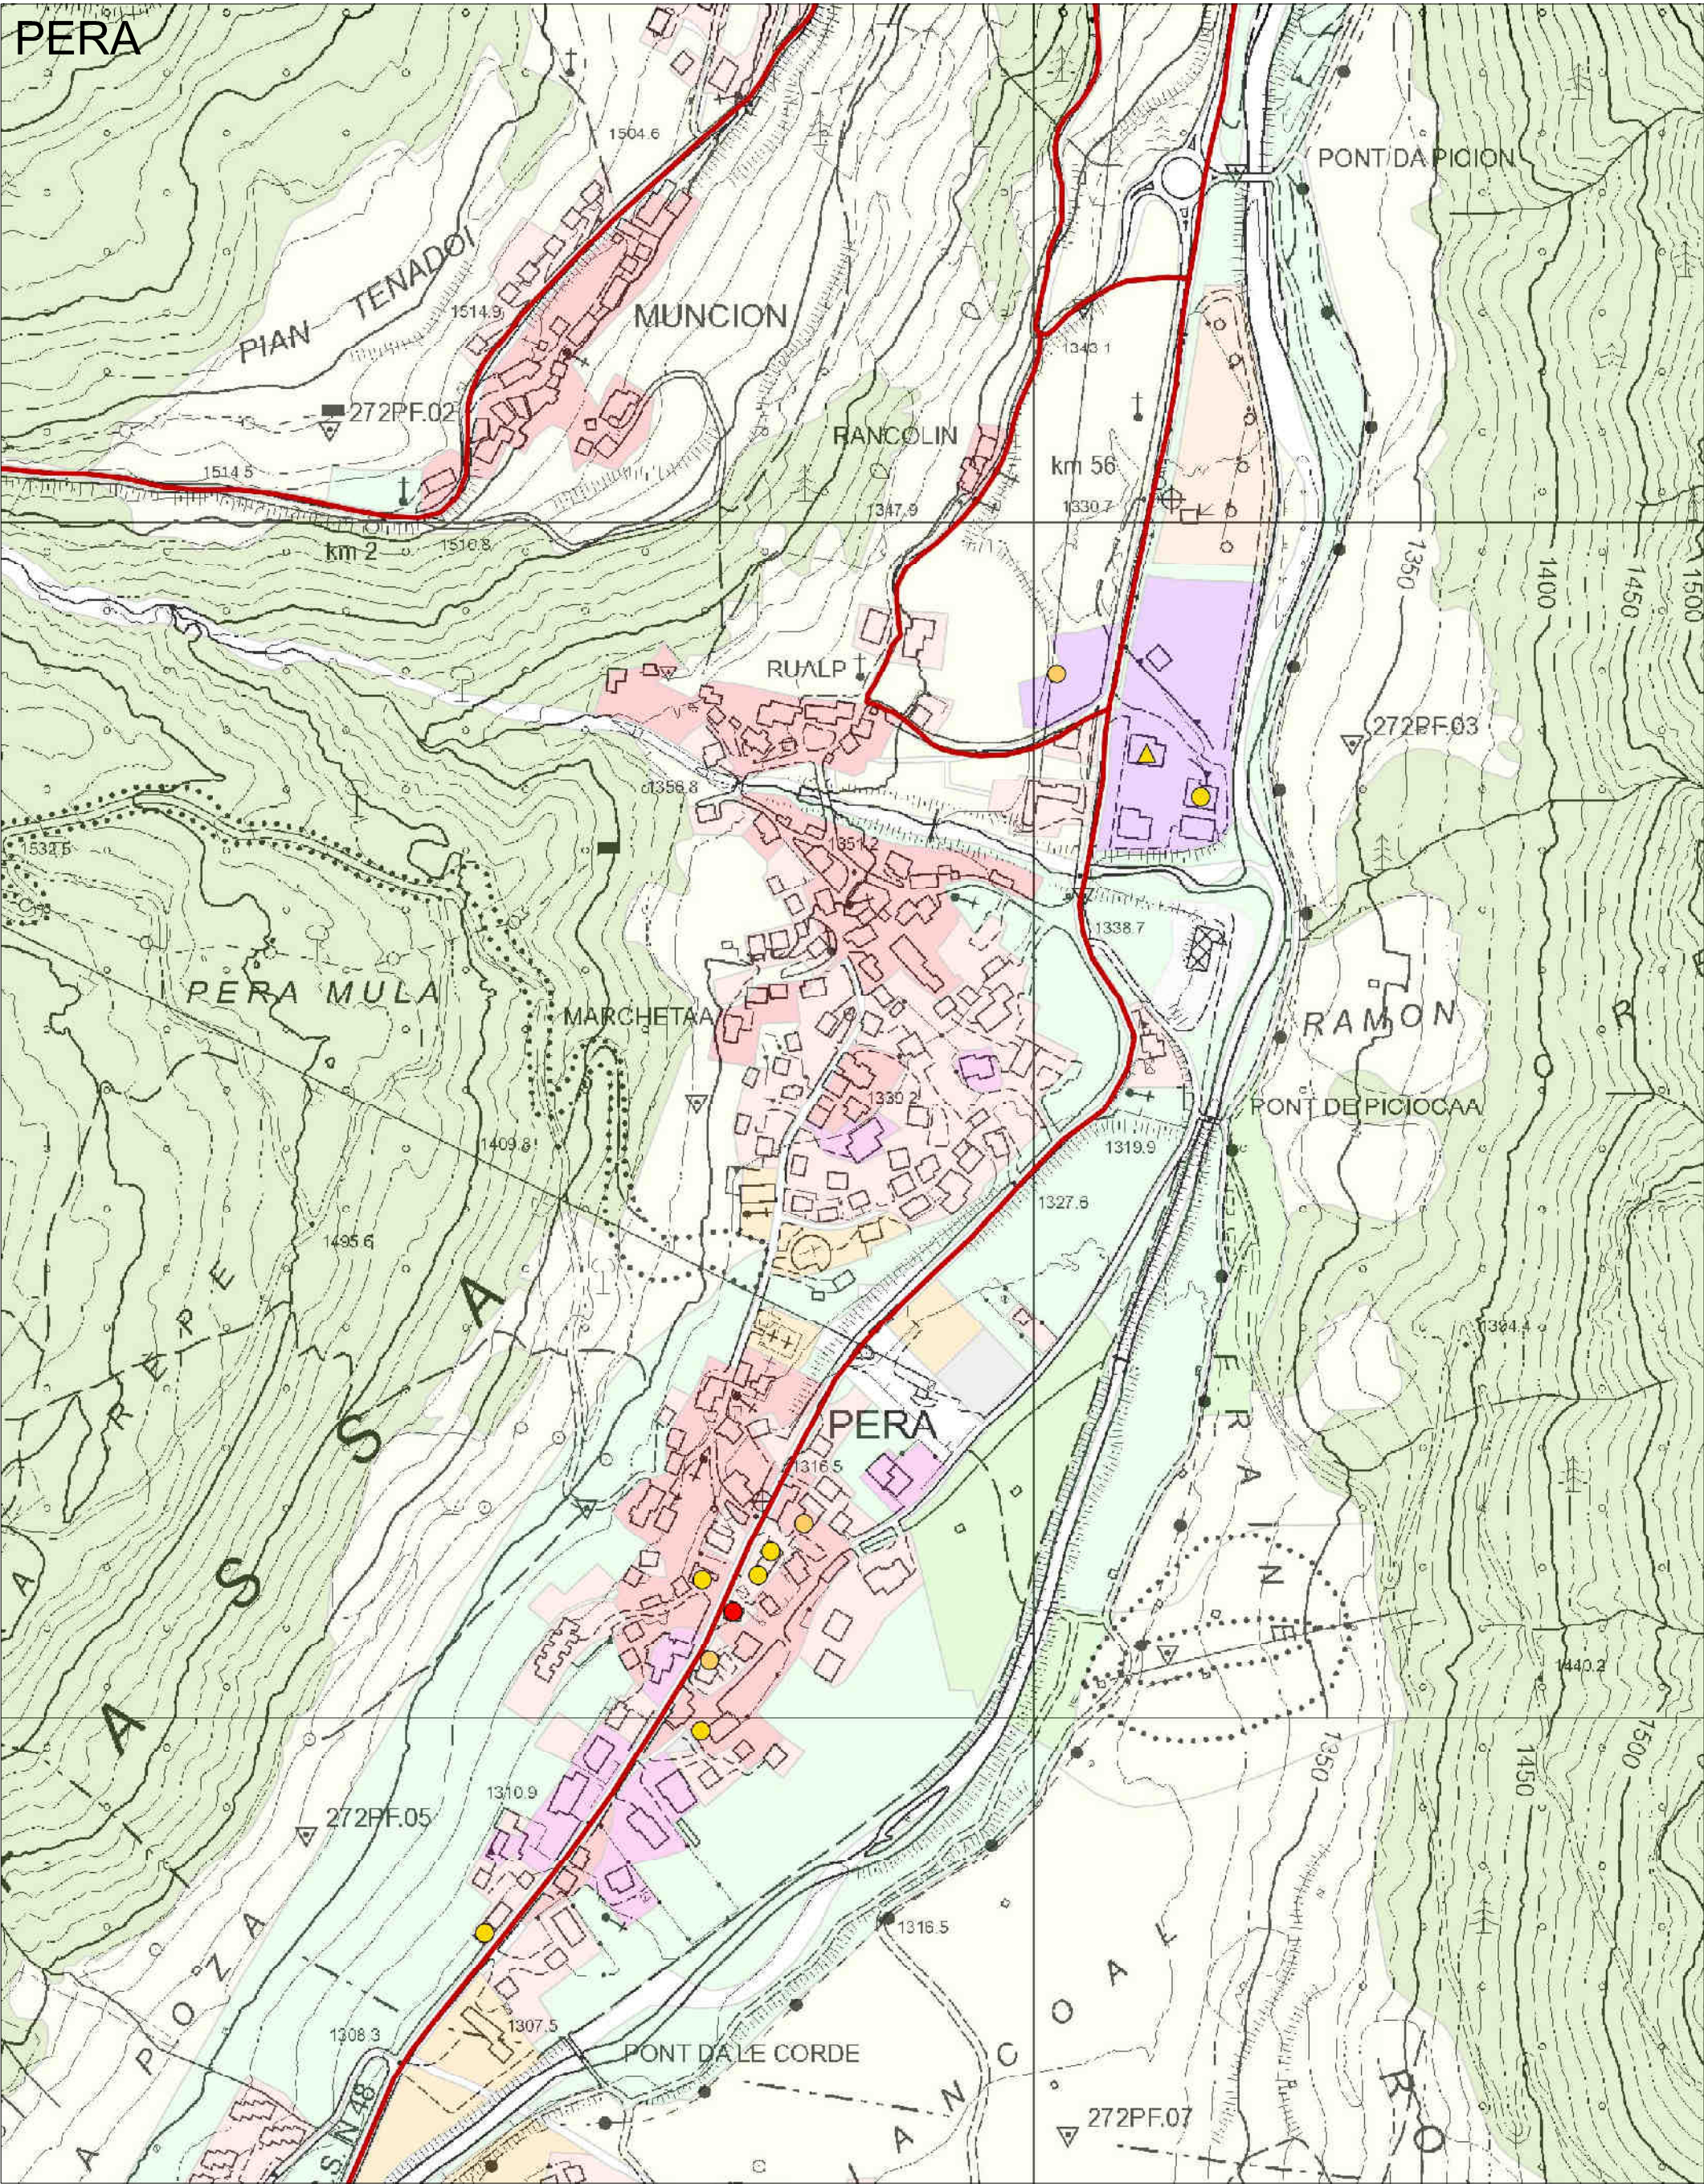


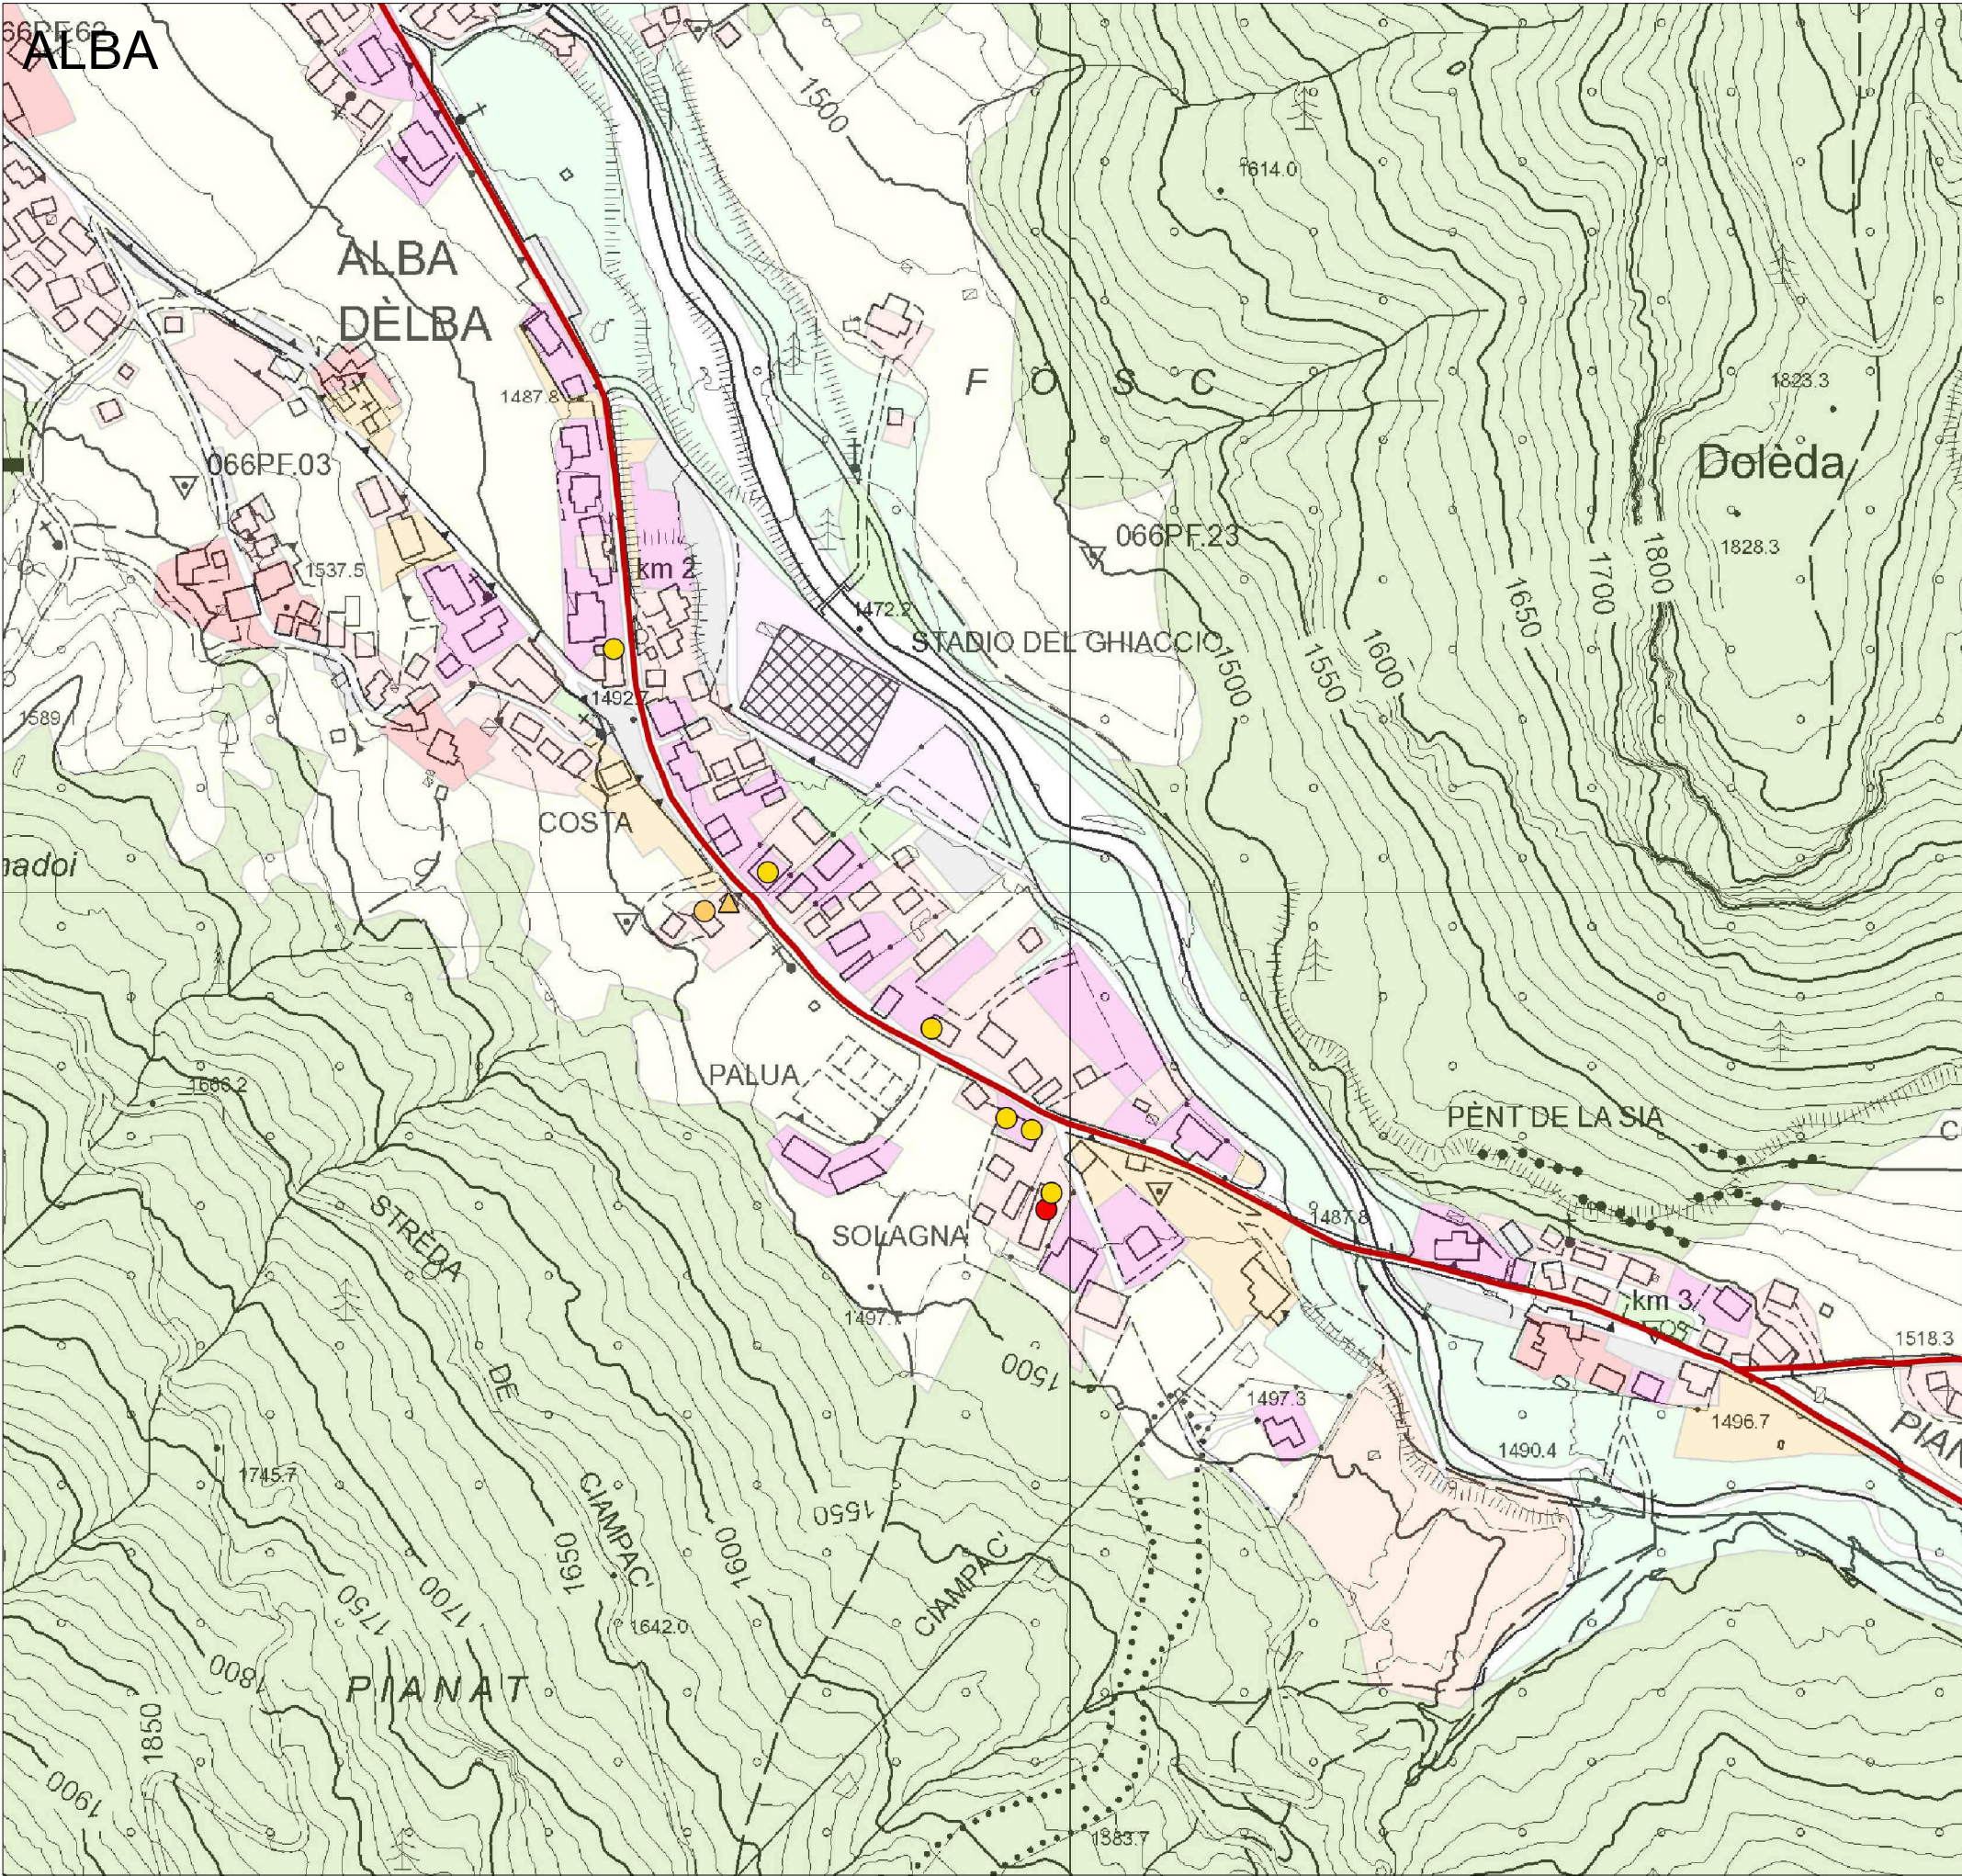

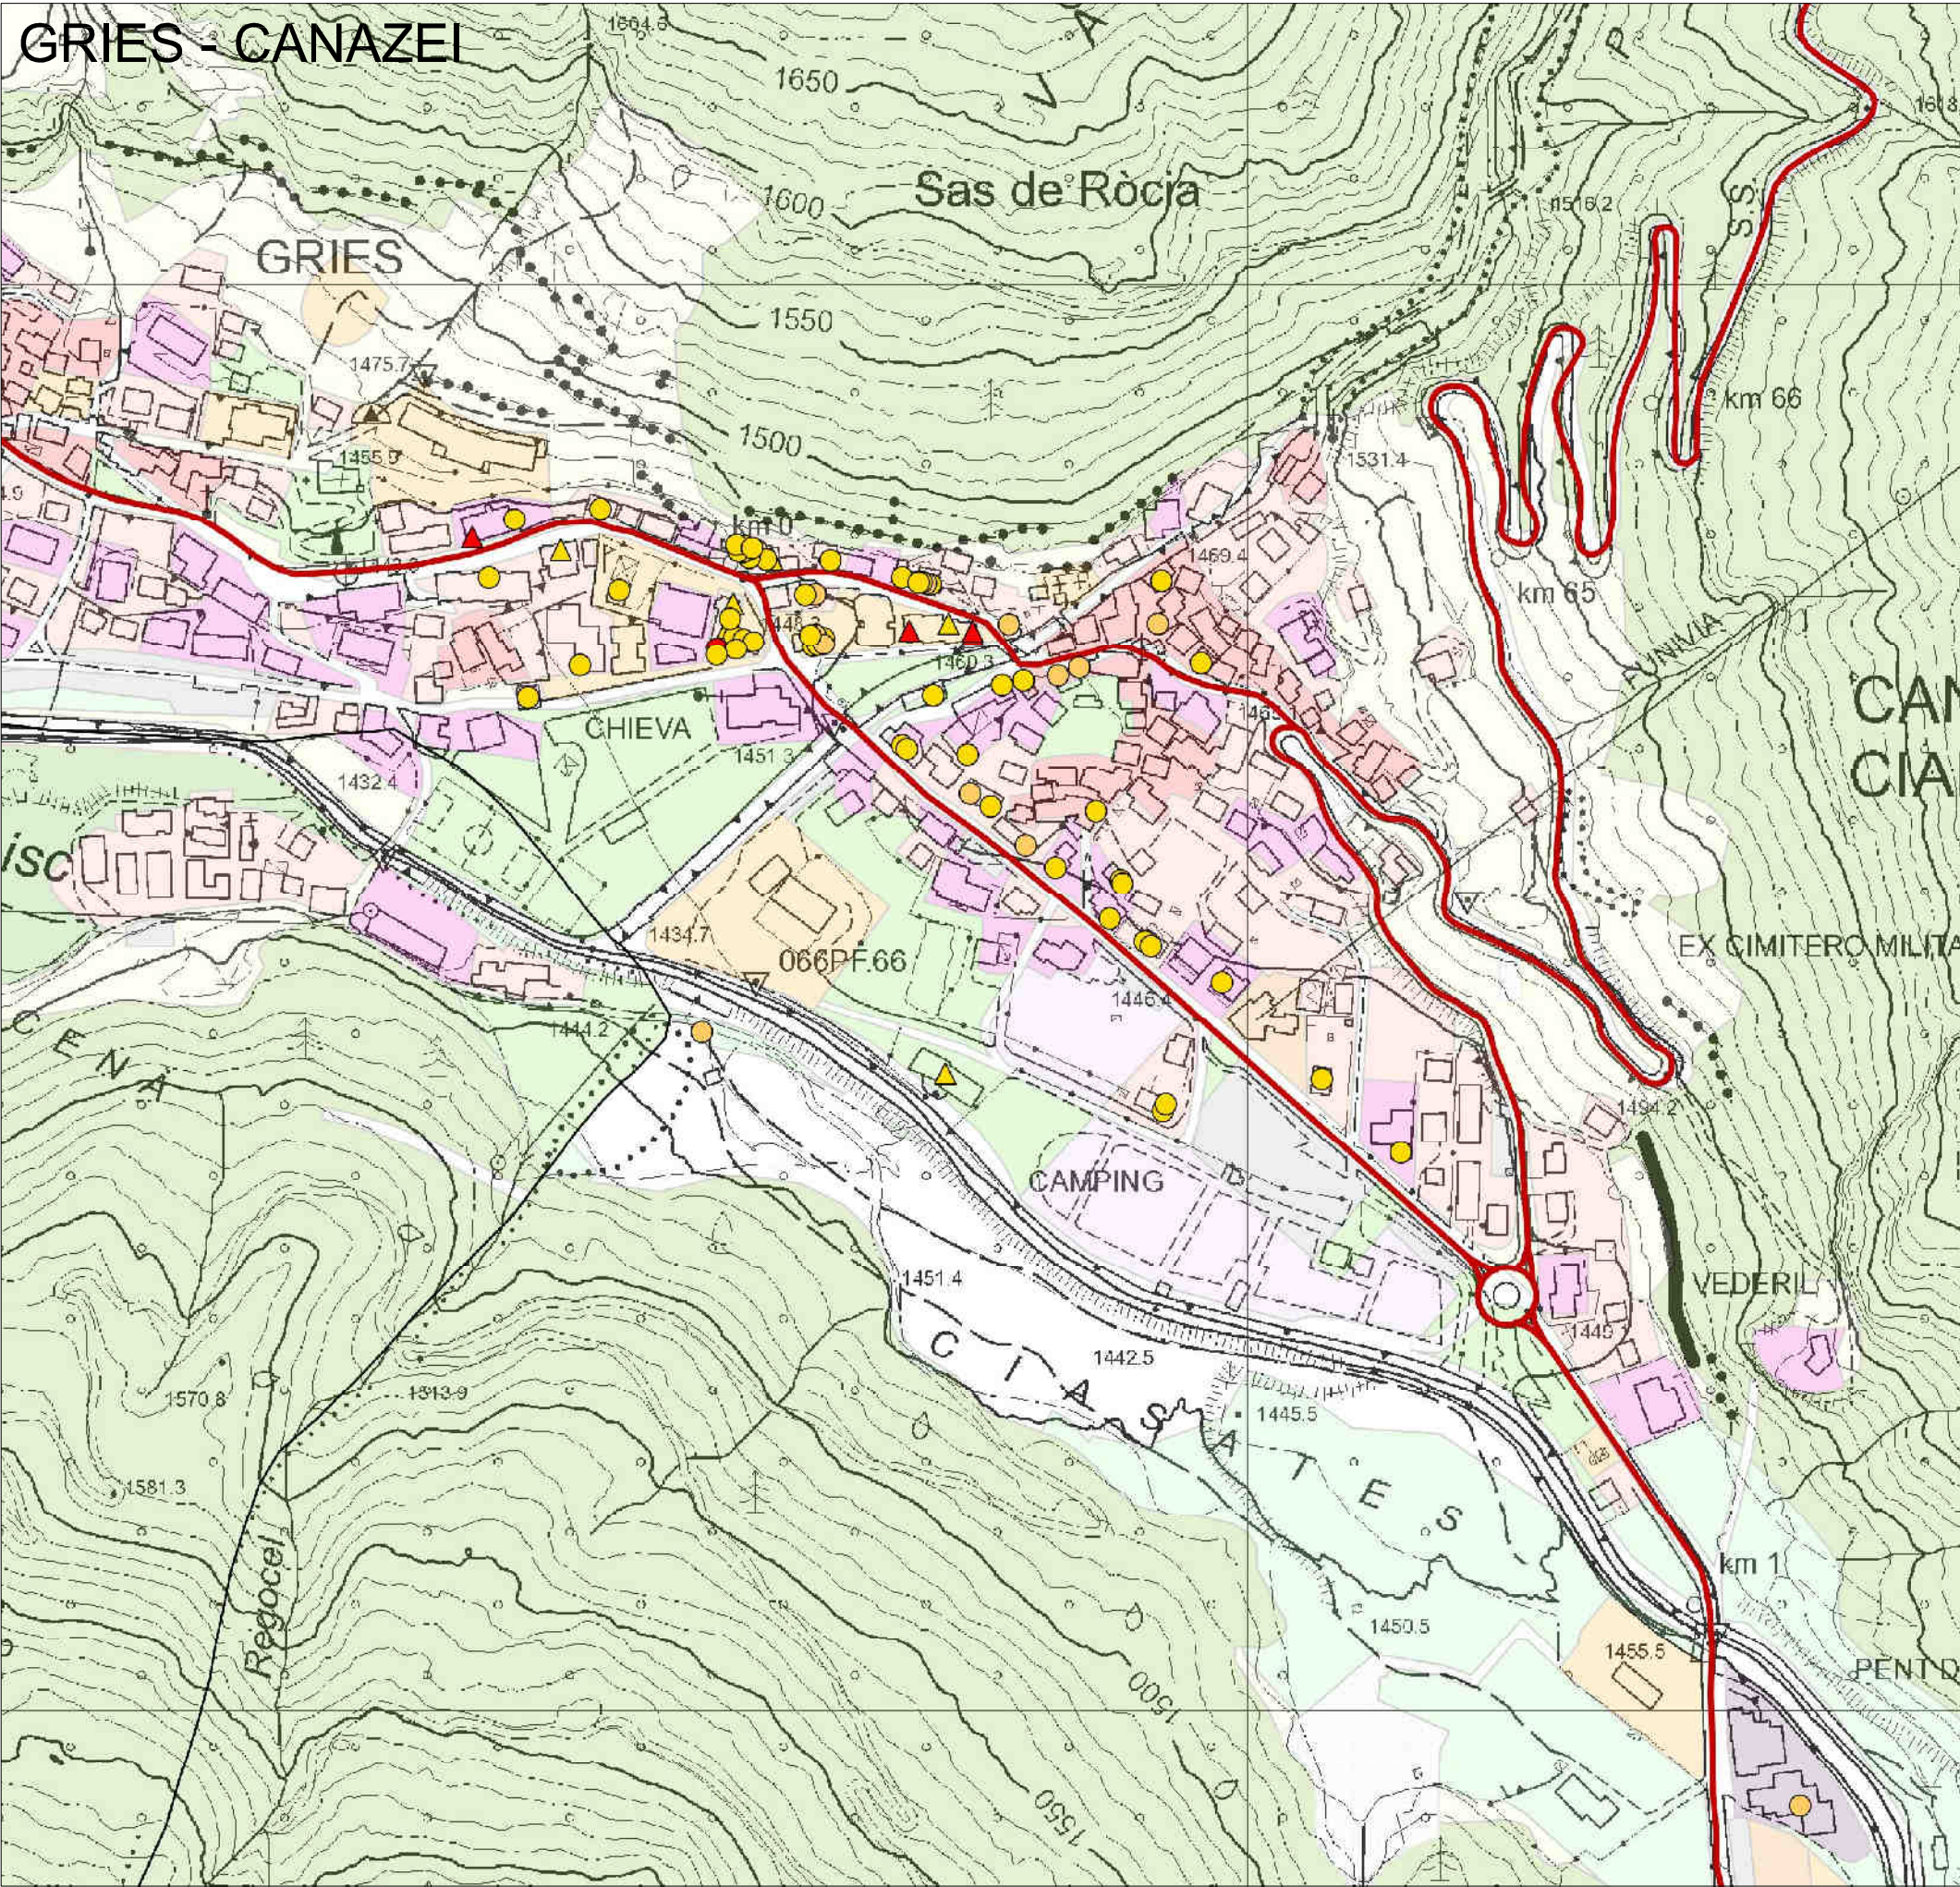

COMUN GENERAL DE FASSA
SERVIZI TECNICI EDILIZI ED URBANISTICI

PTC PIANO TERRITORIALE DEL COMUN GENERAL DE FASSA
STRALCIO IN ADEGUAMENTO ALLA DISCIPLINA URBANISTICA DEL COMMERCIO

OFFERTA COMMERCIALE ESISTENTE
SETTORI MERCEOLOGICI

PERA - CAMPITELLO DI FASSA - GRIES - CANAZEI - ALBA

Elaborazione cartografica: arch. Andrea Minucchi - arch. Luca Eccheli


A

GEOREF:
WGS84 / UTM 32N

febbraio 2015


QUADRO D'UNIONE:
PAT - Provincia Autonoma di Trento
Comun General del Fassa

scala 1: 5.000

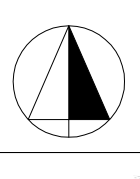

TAV.

A.02

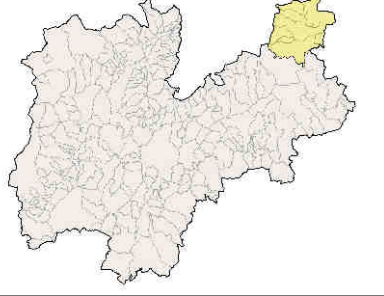

Legenda:

INFORMAZIONE DI BASE

- Comun General
- Confine comunale
- Viabilità principale

USO DEL SUOLO PIANIFICATO

- Centro storico
- Area residenziale
- Area commerciale
- Area alberghiera
- Area servizi pubblici
- Area sportiva
- Campo da golf
- Discariche
- Parcheggi pubblici
- Area prod. zootecnica
- Area produttiva
- Area mista comm./terz.
- Area campeggio
- Verde pubblico
- Verde di rispetto ambientale
- Area agricola
- Area a pascolo
- Area a bosco

ESERCIZI DI VICINATO

- Alimentare
- Non alimentare
- Misto

MEDIE STRUTTURE DI VENDITA

- Alimentare
- Non alimentare
- Misto

GRANDI STRUTTURE DI VENDITA

- Alimentare
- Non alimentare
- Misto

CENTRI COMMERCIALI

- Centro commerciale