


SORAGA - VIGO DI FASSA - POZZA DI FASSA

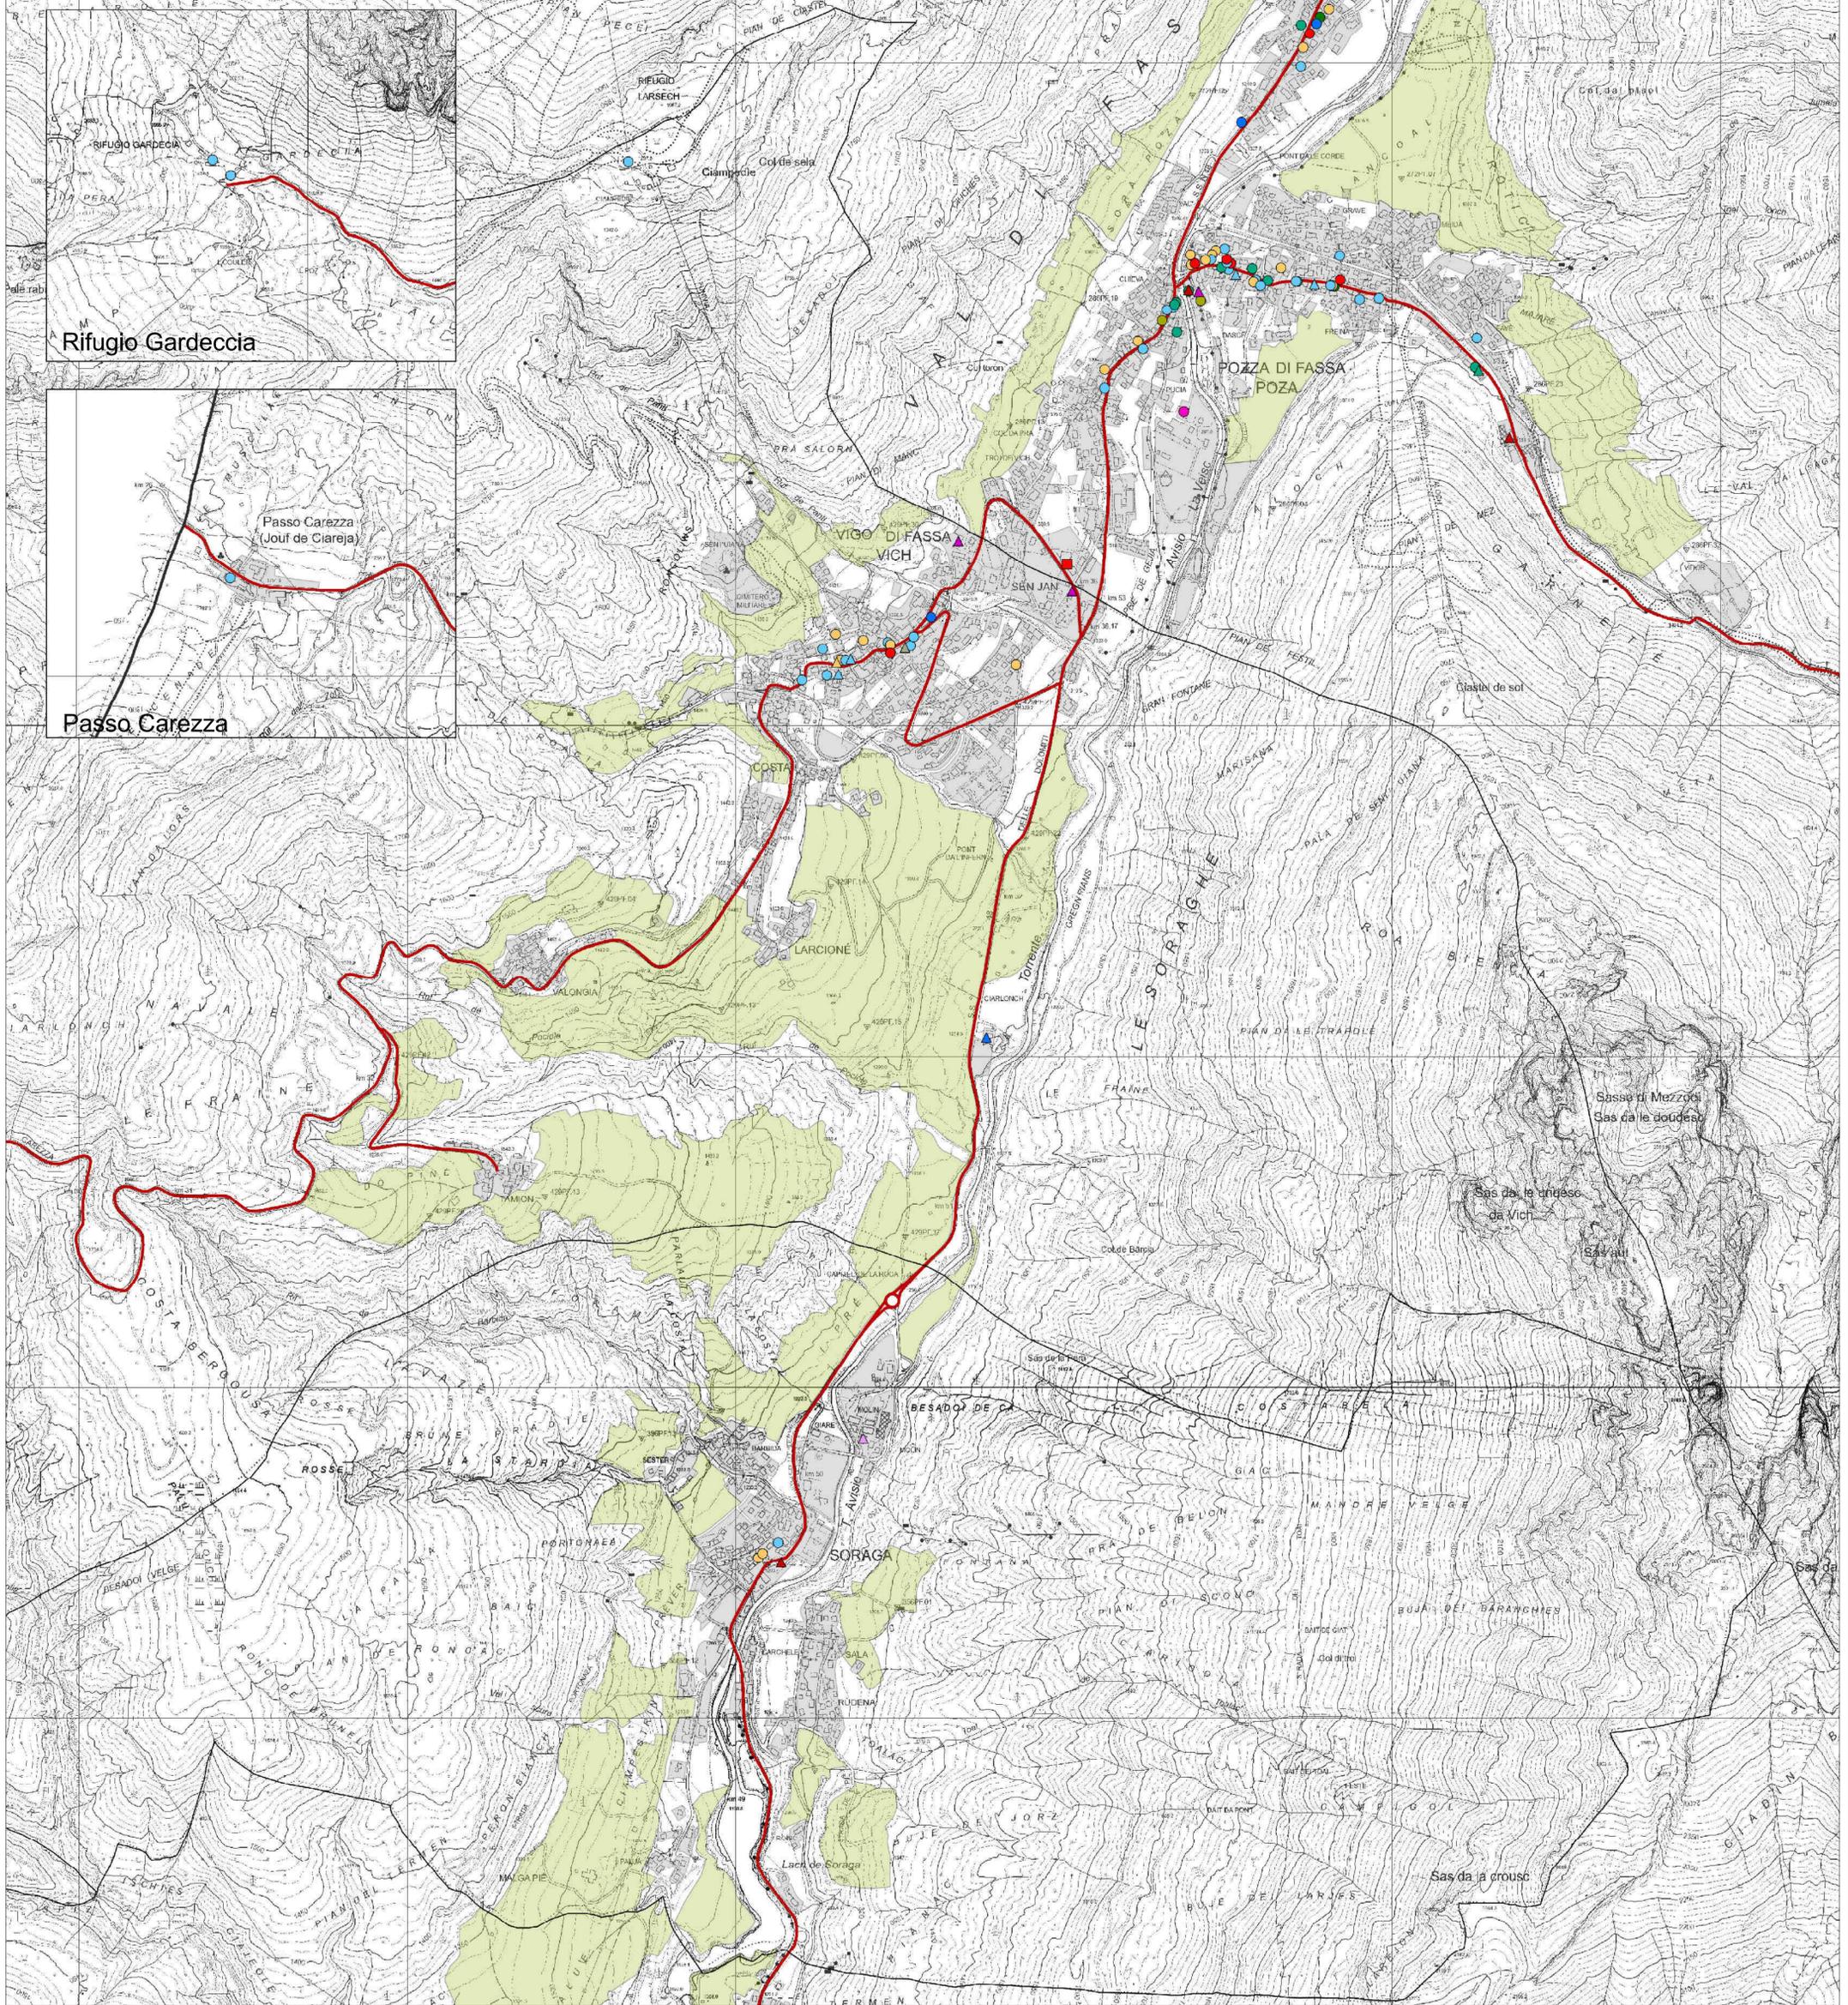

COMUN GENERAL DE FASCIA
SERVIZI TECNICI EDILIZI ED URBANISTICI
PTC PIANO TERRITORIALE DEL COMUN GENERAL DE FASCIA
STRALCIO IN ADEGUAMENTO ALLA DISCIPLINA URBANISTICA DEL COMMERCIO

SPECIALIZZAZIONE DELL'OFFERTA COMMERCIALE

SORAGA - VIGO DI FASSA - POZZA DI FASSA

Elaborazione cartografica: arch. Andrea Minucchi - arch. Luca Eccheli

B

GEOREF:
WGS84 / UTM 32N
febbraio 2015
QUADRO DI UNIONE:
PAT - Provincia Autonoma di Trento
Comun General del Fascia

TAV.
B.02

scala 1: 5.000

Legenda:

INFORMAZIONE DI BASE

- Comun General
- Confine comunale
- Viabilità principale

ESERCIZI DI VICINATO

- Alimentare
- Altro
- Concessionarie e autofficina
- Elettronica
- Materiali Edili
- Misto
- Mobili e articoli per la casa
- Servizi alla persona
- Tempo libero
- Tessile

MEDIE STRUTTURE DI VENDITA

- ▲ Alimentare
- ▲ Concessionarie e autofficina
- ▲ Elettronica
- ▲ Materiali Edili
- ▲ Misto
- ▲ Mobili e articoli per la casa
- ▲ Tempo libero
- ▲ Tessile

GRANDI STRUTTURE DI VENDITA

- Alimentare
- Non alimentare
- Misto

CENTRI COMMERCIALI

- Centro commerciale